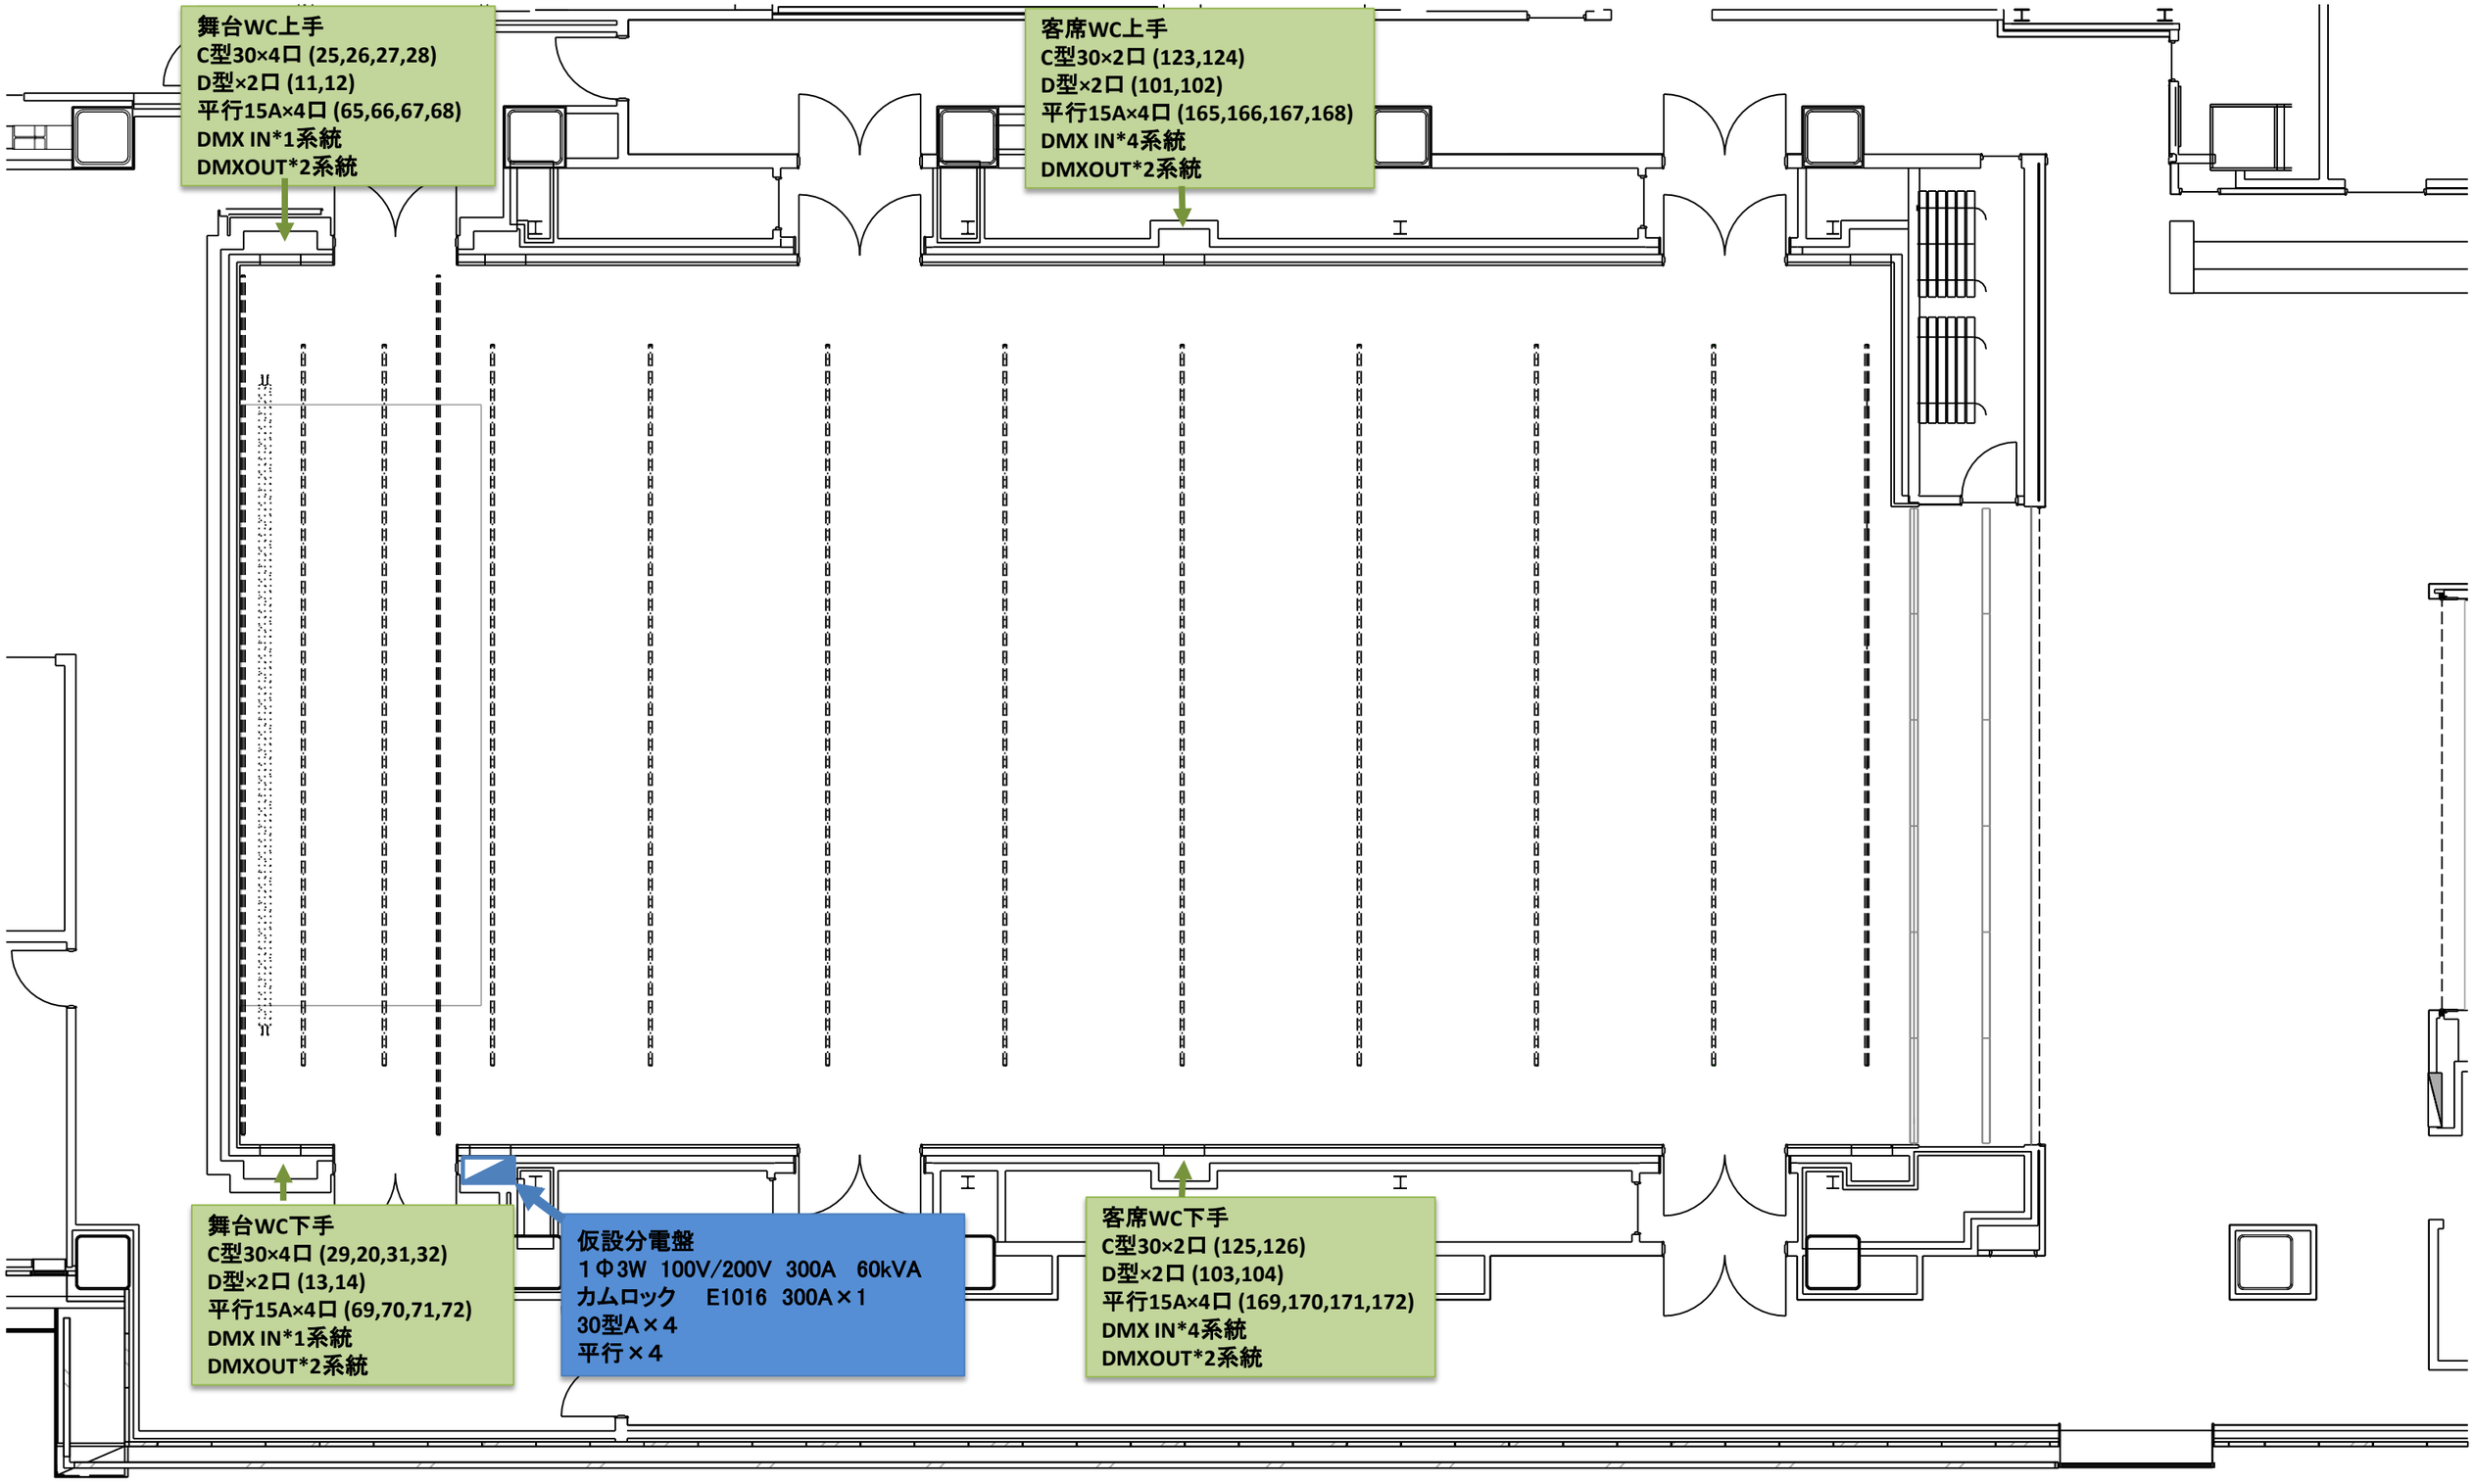

CITY HALL & GALLERY GOTANDA

ホール照明フロアDMX/電源回路図

1/100(A3)